


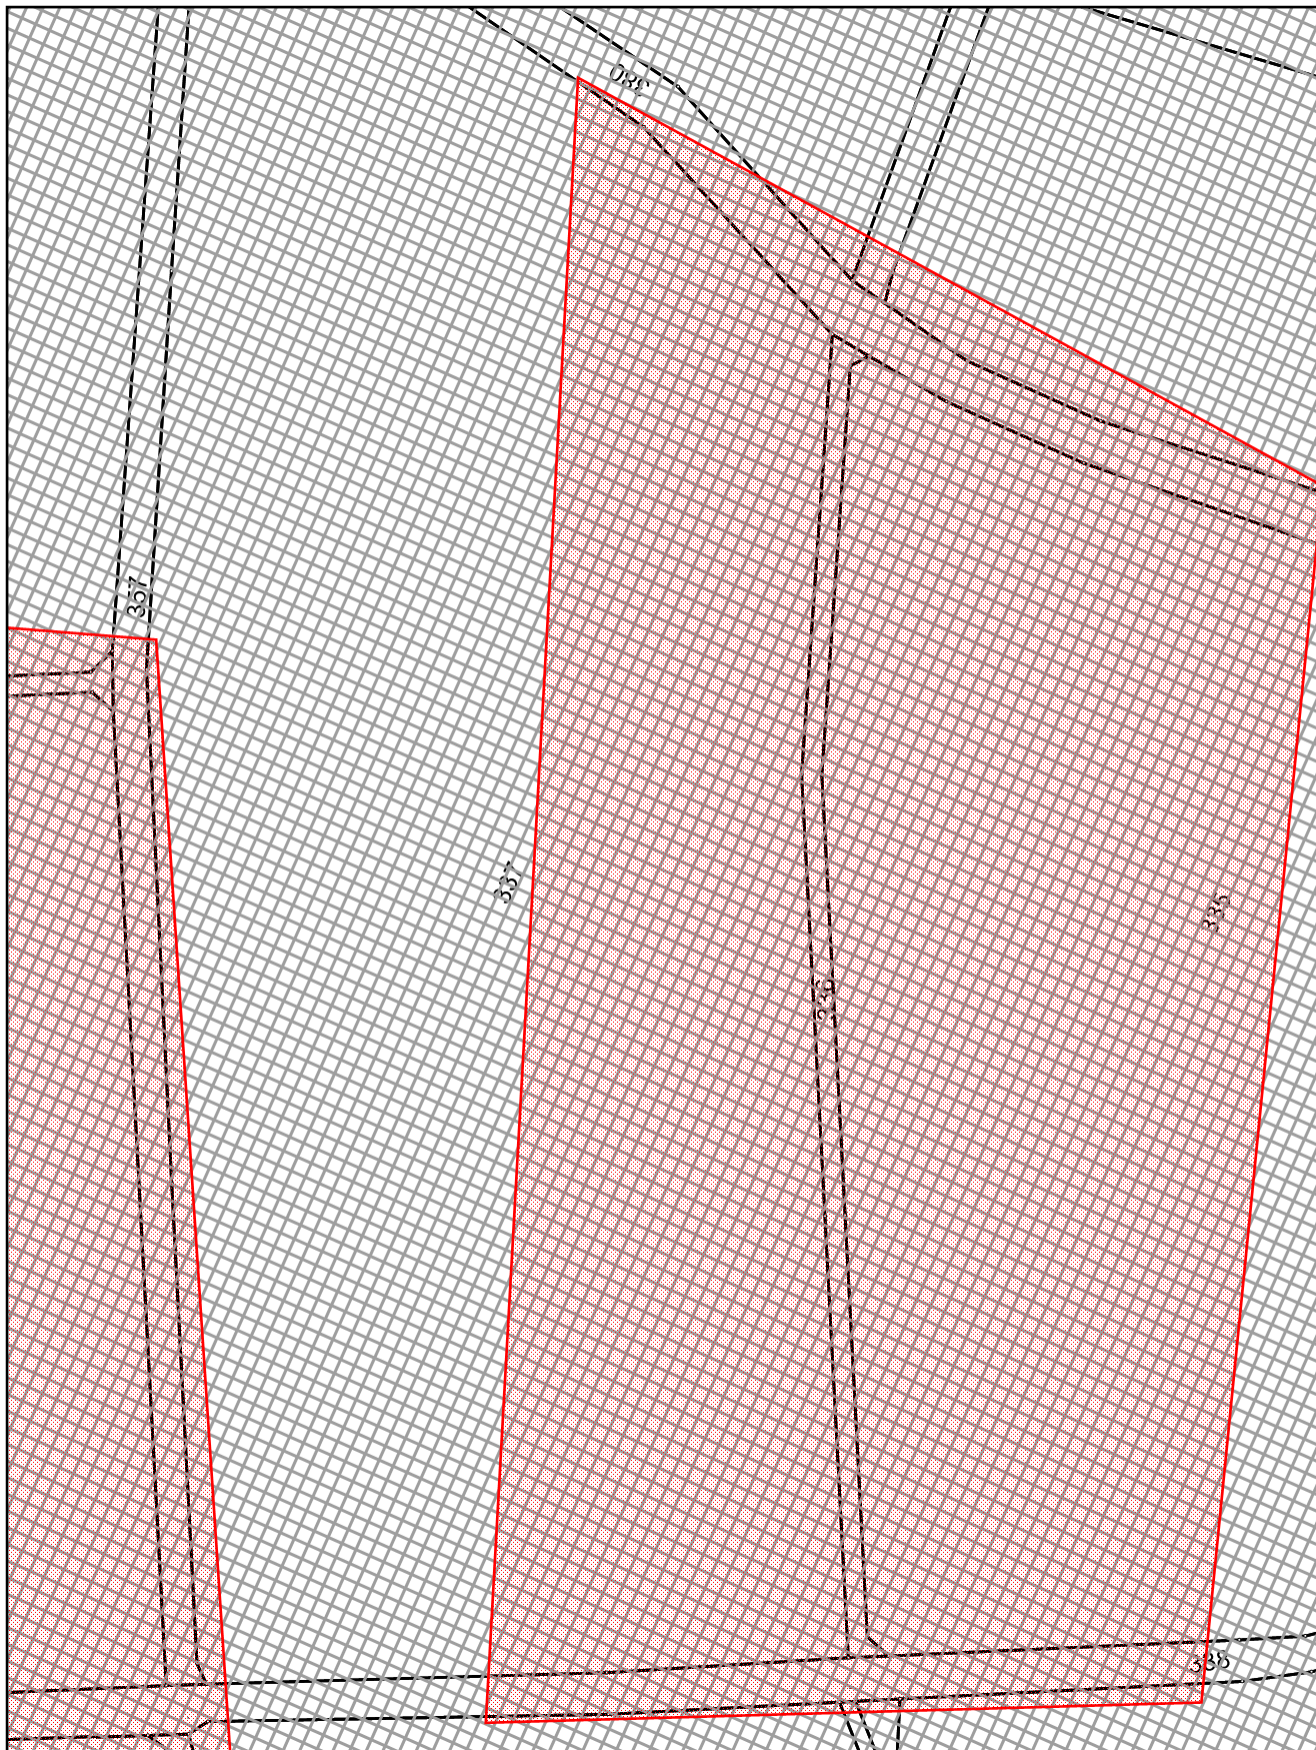

Geobasisdaten © LDBV Bayern 01/2025
Netze © Fernwasserversorgung Franken

Die Angaben in diesem Plan haben keinen Anspruch auf Richtigkeit und Vollständigkeit. Zur Maßentnahme ist er nicht geeignet!

Er darf nicht für tiefbauliche Zwecke herangezogen werden. Vor Baubeginn muss die bauausführende Firma eine Einweisung auf unser Fernleitungsnetz durch Personal der FWF einholen.

Gültigkeit der Planunterlagen: 4 Wochen nach Ausstellung!

FERNWASSERVERSORGUNG FRANKEN

Fernwasserstraße 2, 97215 Uffenheim
Tel.: 09842-938 0, www.fernwasser-franken.de



Planwerk: Onlineauskunft

Maßstab: 1 : 1500

Datum: 05.09.2025

Ersteller: Planauskunft

