



15. ÄNDERUNG DES FLÄCHENNUTZUNGSPLANS - ENTWURF -

Markt Mühlhausen, Landkreis Erlangen-Höchstadt

Gemarkung Schirnsdorf

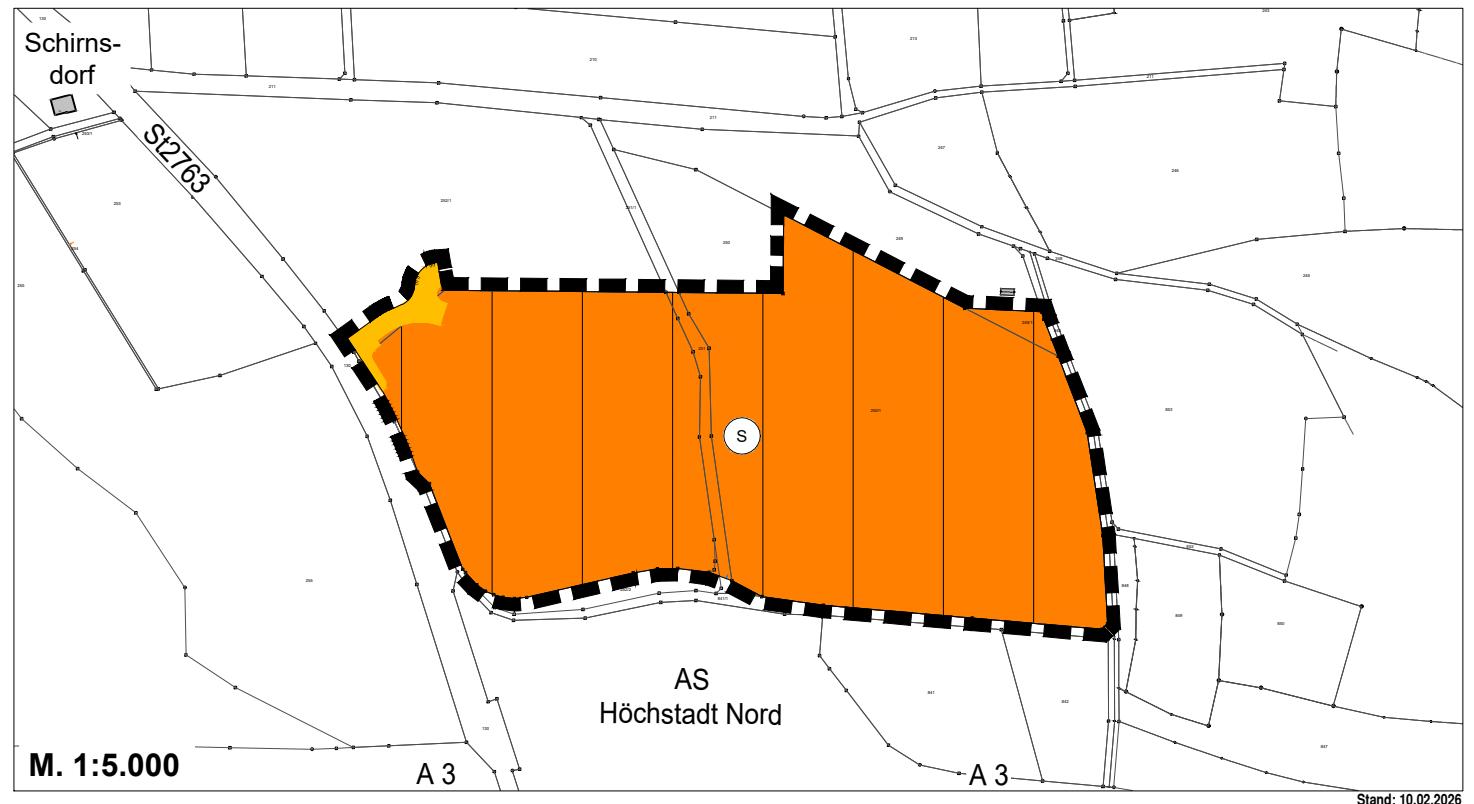

räumlicher Geltungsbereichsgrenze der 15. FNP-Änderung: ca. 9,2 ha

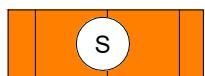

Sonderbauflächen



Straßenverkehrsfläche